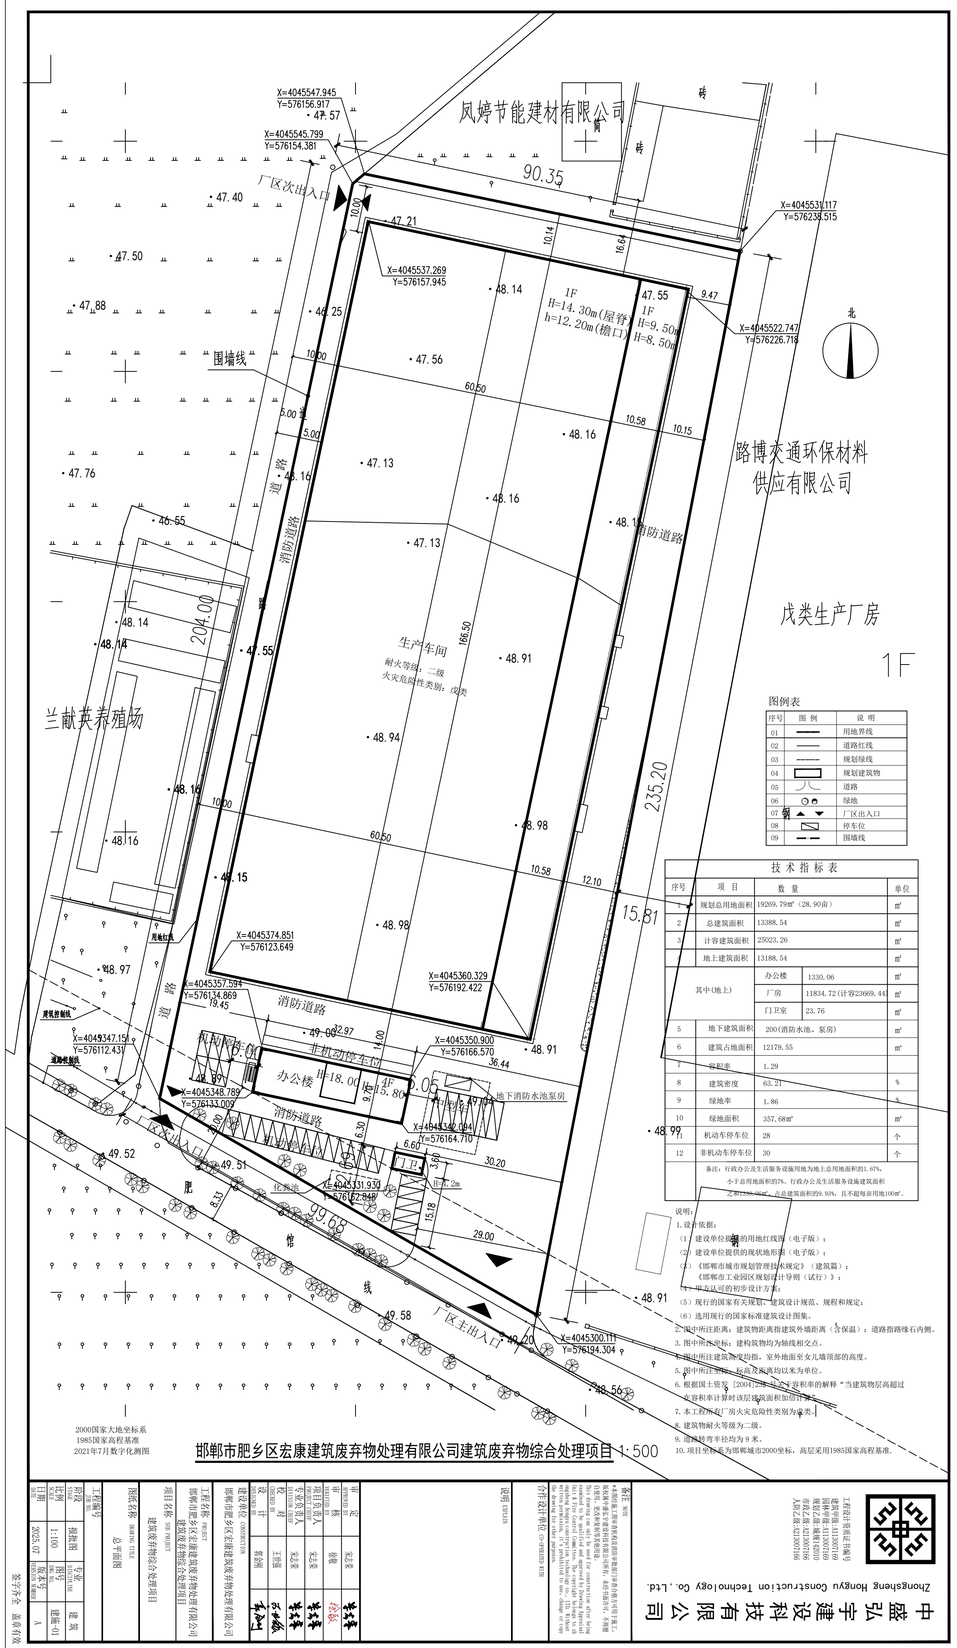

图例表

序号	图 例	说 明
01		用地界线
02		道路红线
03		规划绿线
04		规划建筑物
05		道路
06		绿地
07		厂区出入口
08		停车位
09		围墙线

技术指标表

序号	项 目	数 量		单位
2	总建筑面积	13388.54		㎡
3	计容建筑面积	25023.26		㎡
	地上建筑面积	13188.54		㎡
	其中(地上)	办公楼	1330.06	㎡
		厂房	11834.72(计容23669.44)	㎡
		门卫室	23.76	㎡
5	地下建筑面积	200(消防水池、泵房)		㎡
6	建筑占地面积	12179.55		㎡
7	容积率	1.29		
8	建筑密度	63.21		%
9	绿地率	1.86		%
10	绿地面积	357.68㎡		㎡
11	机动车停车位	28		个
12	非机动车停车位	30		个

备注：行政办公及生活服务设施用地为地上总用地面积的1.67%，
小于总用地面积的7%，行政办公及生活服务设施建筑面积
之和1330.06㎡，占总建筑面积的9.93%，且不超每亩用地100㎡。

说明：

1.设计依据：

（1）建设单位提供的用地红线图（电子版）；

（2）建设单位提供的现状地形图（电子版）；

（3）《邯郸市城市规划管理技术规定》（建筑篇）；

《邯郸市工业园区规划设计导则（试行）》；

（4）甲方认可的初步设计方案；

（5）现行的国家有关规范、建筑设计规范、规程和规定；

（6）选用现行的国家标准建筑设计图集。

2.图中所注距离：建筑物距离指建筑外墙距离（含保温）；道路指路缘石内侧。

3. 图中所注坐标：建构筑物均为轴线相交点。

4.图中所注建筑物高度均指，室外地面至女儿墙顶部的高度。

5. 图中所注坐标、标高及距离均以米为单位。

6. 根据国土发发〔2004〕126号文《容积率的解释 "当建筑物层高超过
2.2米的，该层建筑面积加倍计算容积率计算时该层建筑面积加倍计算。

7. 本工程所设厂房火灾危险性类别为戊类。

8. 建筑物耐火等级为二级。

9. 道路转弯半径均为 9 米。

10. 项目坐标系为邯郸城市2000坐标，高层采用1985国家高程基准。

2000国家大地坐标系
1985国家高程基准
2021年7月数字化测图

邯郸市肥乡区宏康建筑废弃物处理有限公司建筑废弃物综合处理项目 1:500

中盛弘宇建设科技有限公司
Zhongsheng Hongyu Construction Technology Co.,Ltd.



设计单位名称 DESIGN UNIT NAME





建筑专业 建施-01