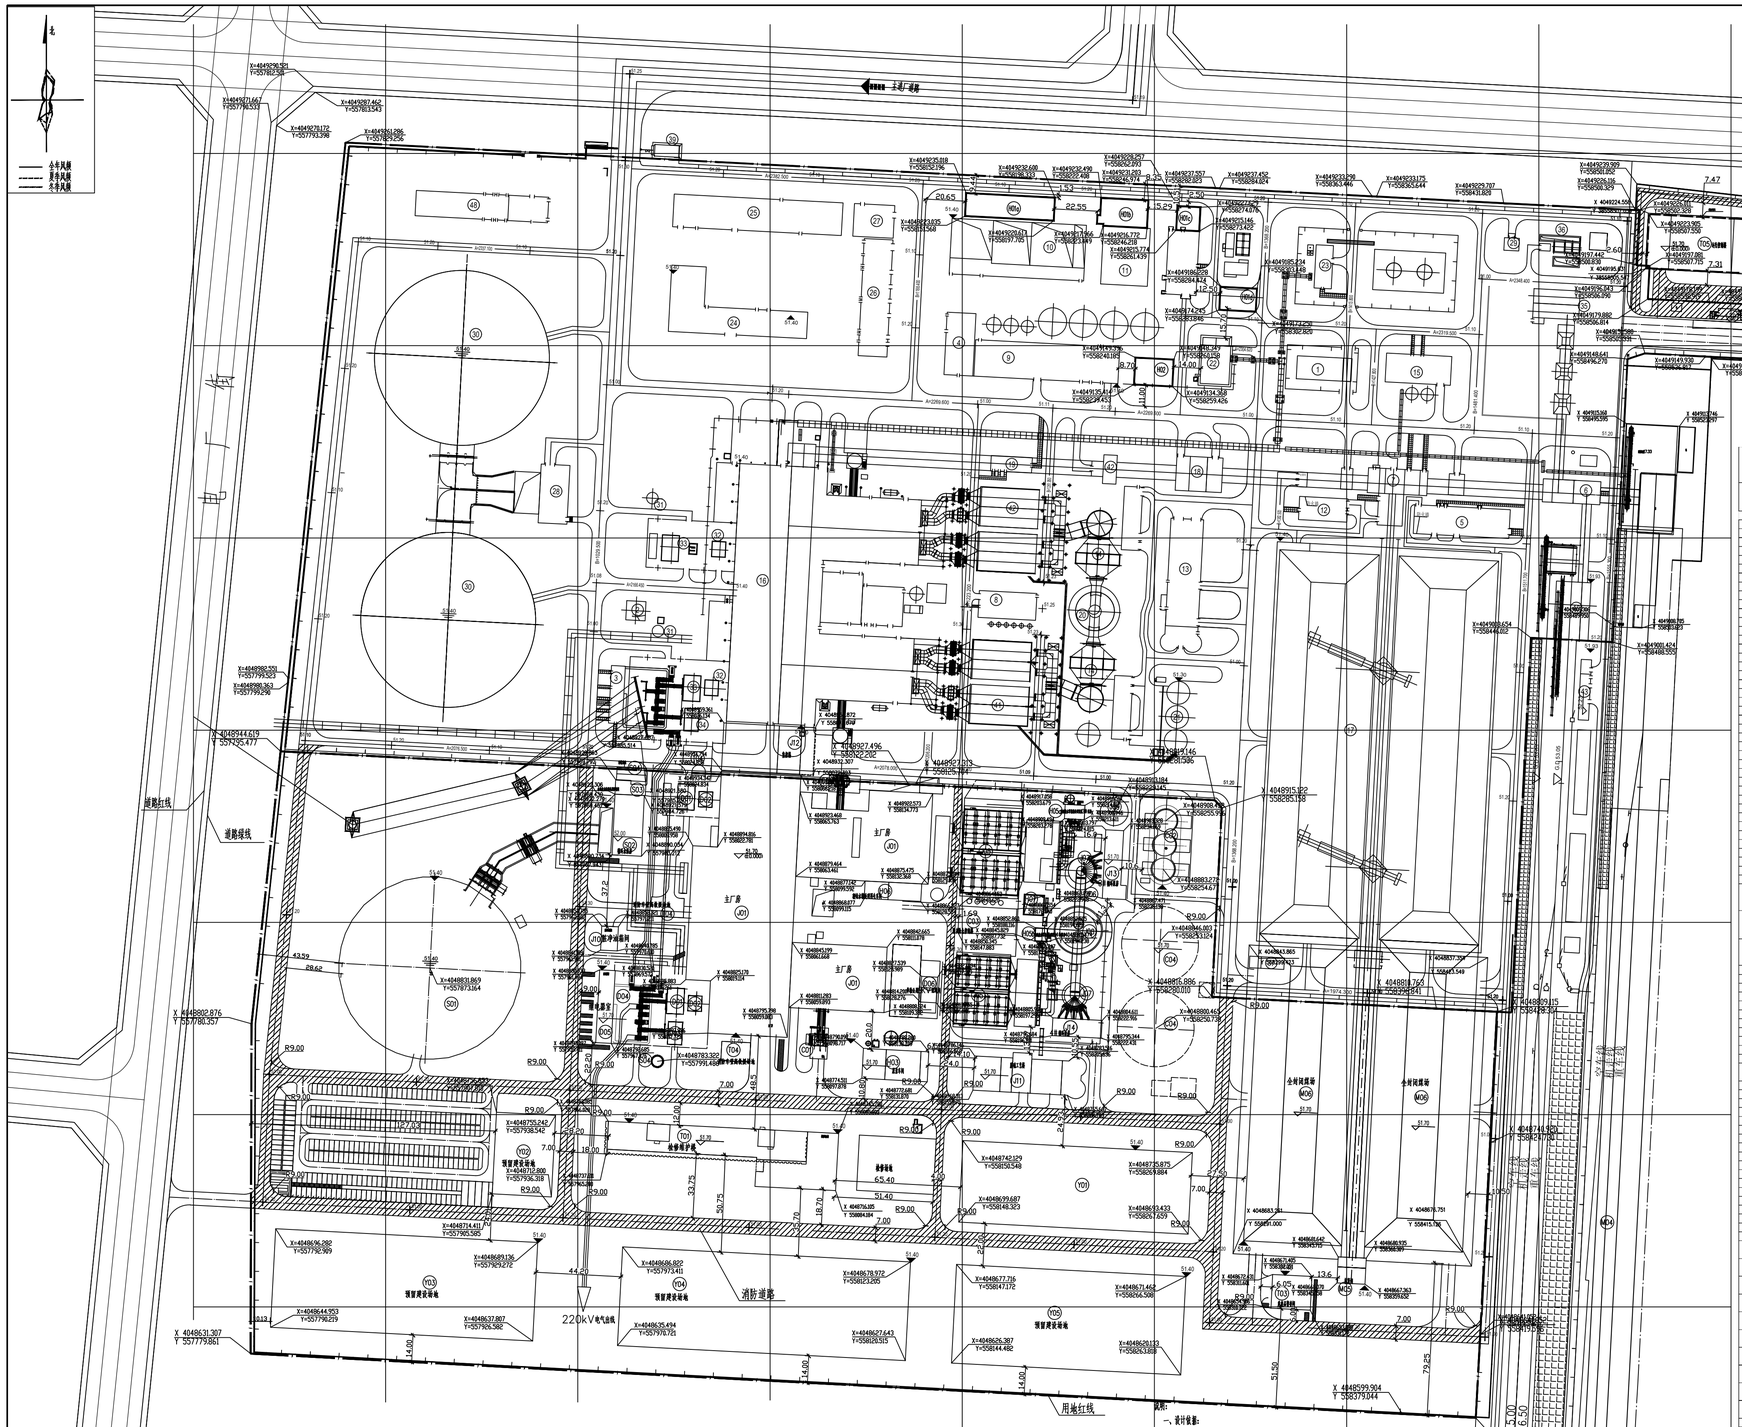
光明西路
主干道/道路
道路绿线
消防道路
220kV电气线线
用地红线
主厂房
